



KERROSALA	77 m <sup>2</sup>
HUONEISTOALA	55 m <sup>2</sup>
KOKONAISALA	83 m <sup>2</sup>
TILAVUUS	200 m <sup>3</sup>
KERROSLUKU	2


K.osa/Kylä Pajula	Kortteli/Tila ma Koivula	Tontti/Rn:o 5:51	Viranomisen arkistointimerkintöjä varten
Rakennustoimenpide UUDISRAKENNUS	Piirustuslaji PÄÄPIIRUSTUS	Juoks. n:o	
Rakennuskohteen nimi ja osoite SAUNAMÖKKI Partiolippukunta Marjatat ja Mikon Pojat ry Someron kaupungin Pajulan kylässä Ahvenistonjärven rannalla.	Piirustuksen sisältö ASEMAPIIRROS	Mittakaavat 1:500	
Suunnittelijan nimi, päiväys ja allekirjoitus Tauno Kuisma Lepänsangantie 28 31460 Hirsjärvi 044-7776622	Suunnitteluala, työn numero ja piirustuksen numero	Muutos	<b>ARK</b>

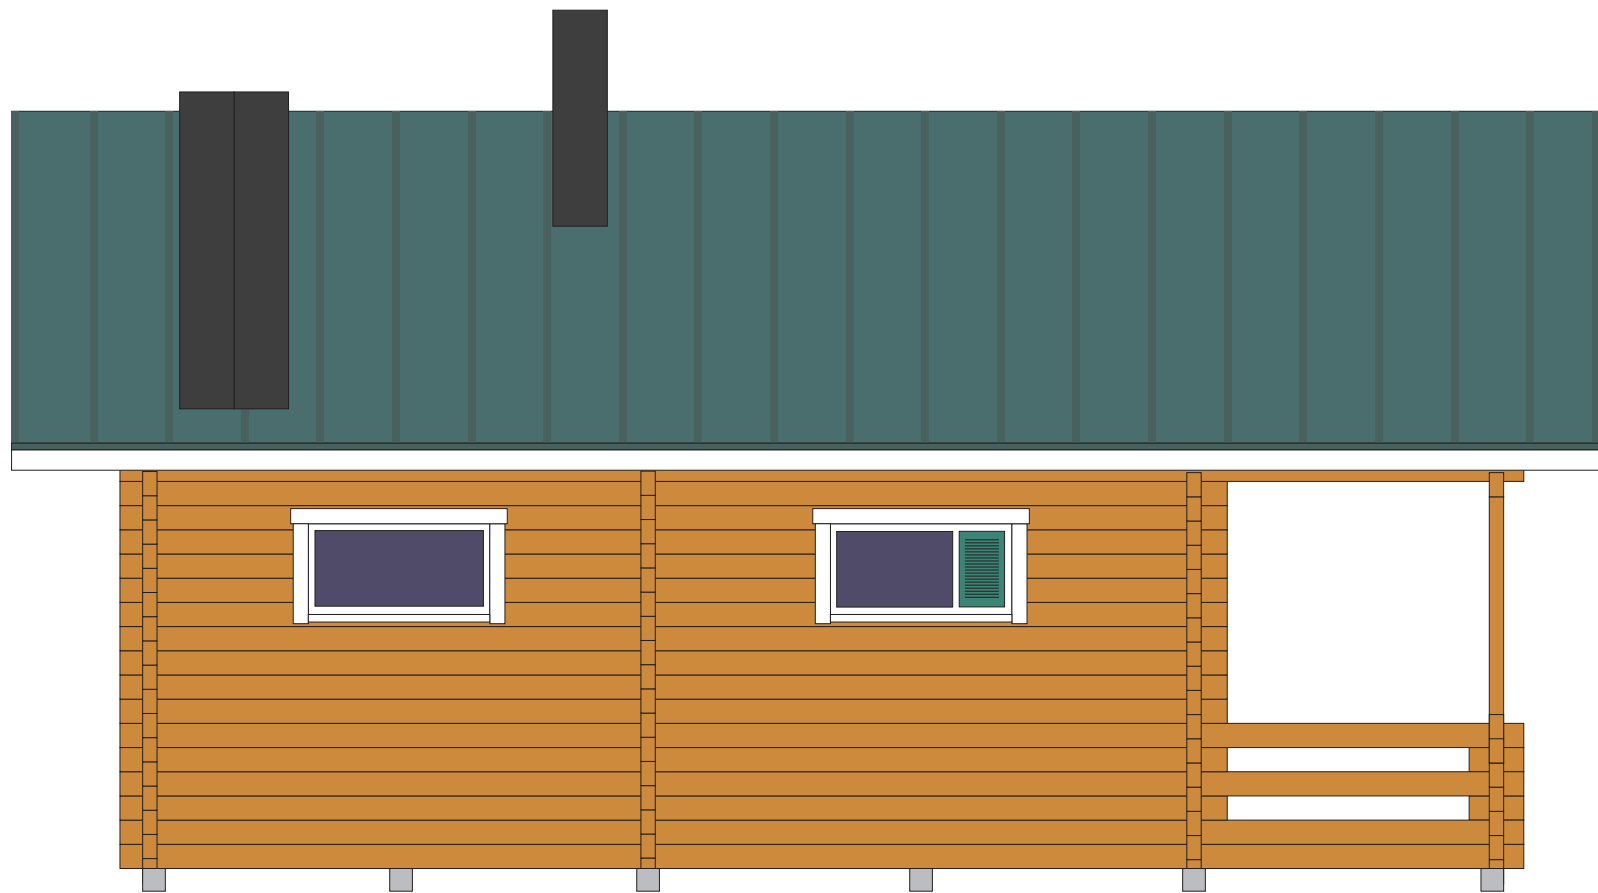


K.osa/Kylä Pajula	Kortteli/Tila ma Koivula	Tontti/Rn:o 5:51	Viranomisen arkistointimerkintöjä varten
Rakennustoimenpide UUDISRAKENNUS	Piirustuslaji PÄÄPIIRUSTUS	Juoks. n:o	
Rakennuskohteen nimi ja osoite SAUNAMÖKKI Partiolippukunta Marjatat ja Mikon Pojat ry Someron kaupungin Pajulan kylässä Ahvenistonjärven rannalla.	Piirustuksen sisältö SIVU LÄNTEEN SIVU ITÄÄN	Mittakaavat 1:50	
Suunnittelijan nimi, päiväys ja allekirjoitus Tauno Kuisma Lepänsangantie 28 31460 Hirsjärvi 044-7776622	Suunnitteluala, työn numero ja piirustuksen numero	Muutos	<b>ARK</b>

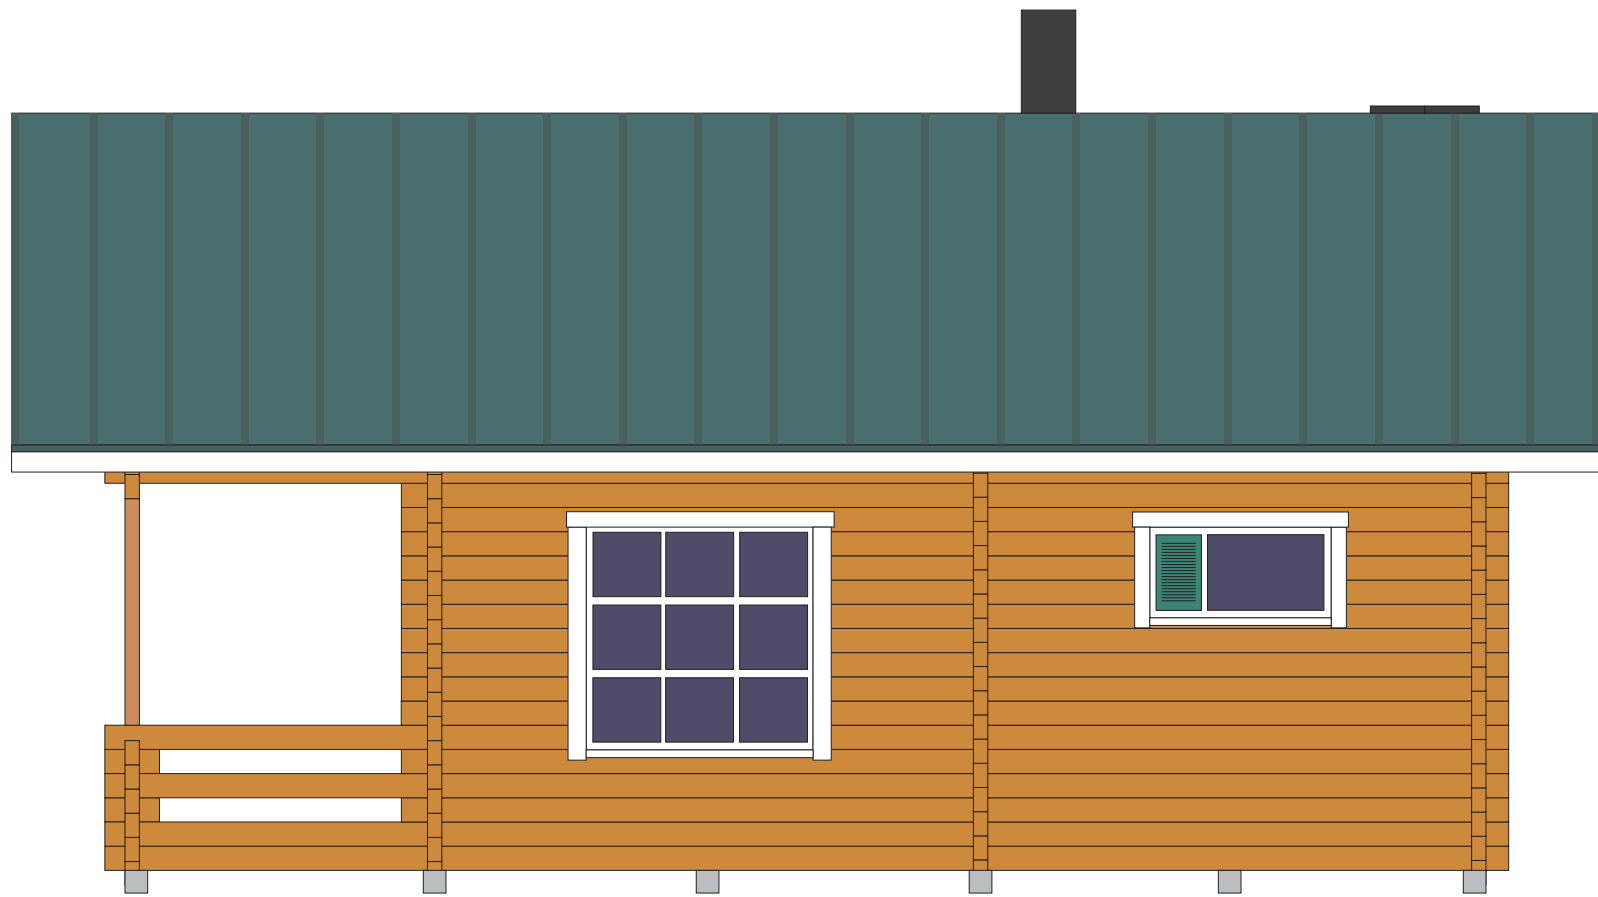

K.osa/Kylä Pajula	Kortteli/Tila ma Koivula	Tontti/Rn:o 5:51	Viranomisen arkistointimerkintöjä varten
Rakennustoimenpide UUDISRAKENNUS	Piirustuslaji PÄÄPIIRUSTUS	Juoks. n:o	
Rakennuskohteen nimi ja osoite SAUNAMÖKKI Partiolippukunta Marjatat ja Mikon Pojat ry Someron kaupungin Pajulan kylässä Ahvenistonjärven rannalla.	Piirustuksen sisältö SIVU ETELÄÄN SIVU POHJOISEEN	Mittakaavat 1:50	
Suunnittelijan nimi, päiväys ja allekirjoitus Tauno Kuisma Lepänsangantie 28 31460 Hirsjärvi 044-7776622	Suunnitteluala, työn numero ja piirustuksen numero	Muutos	<b>ARK</b>

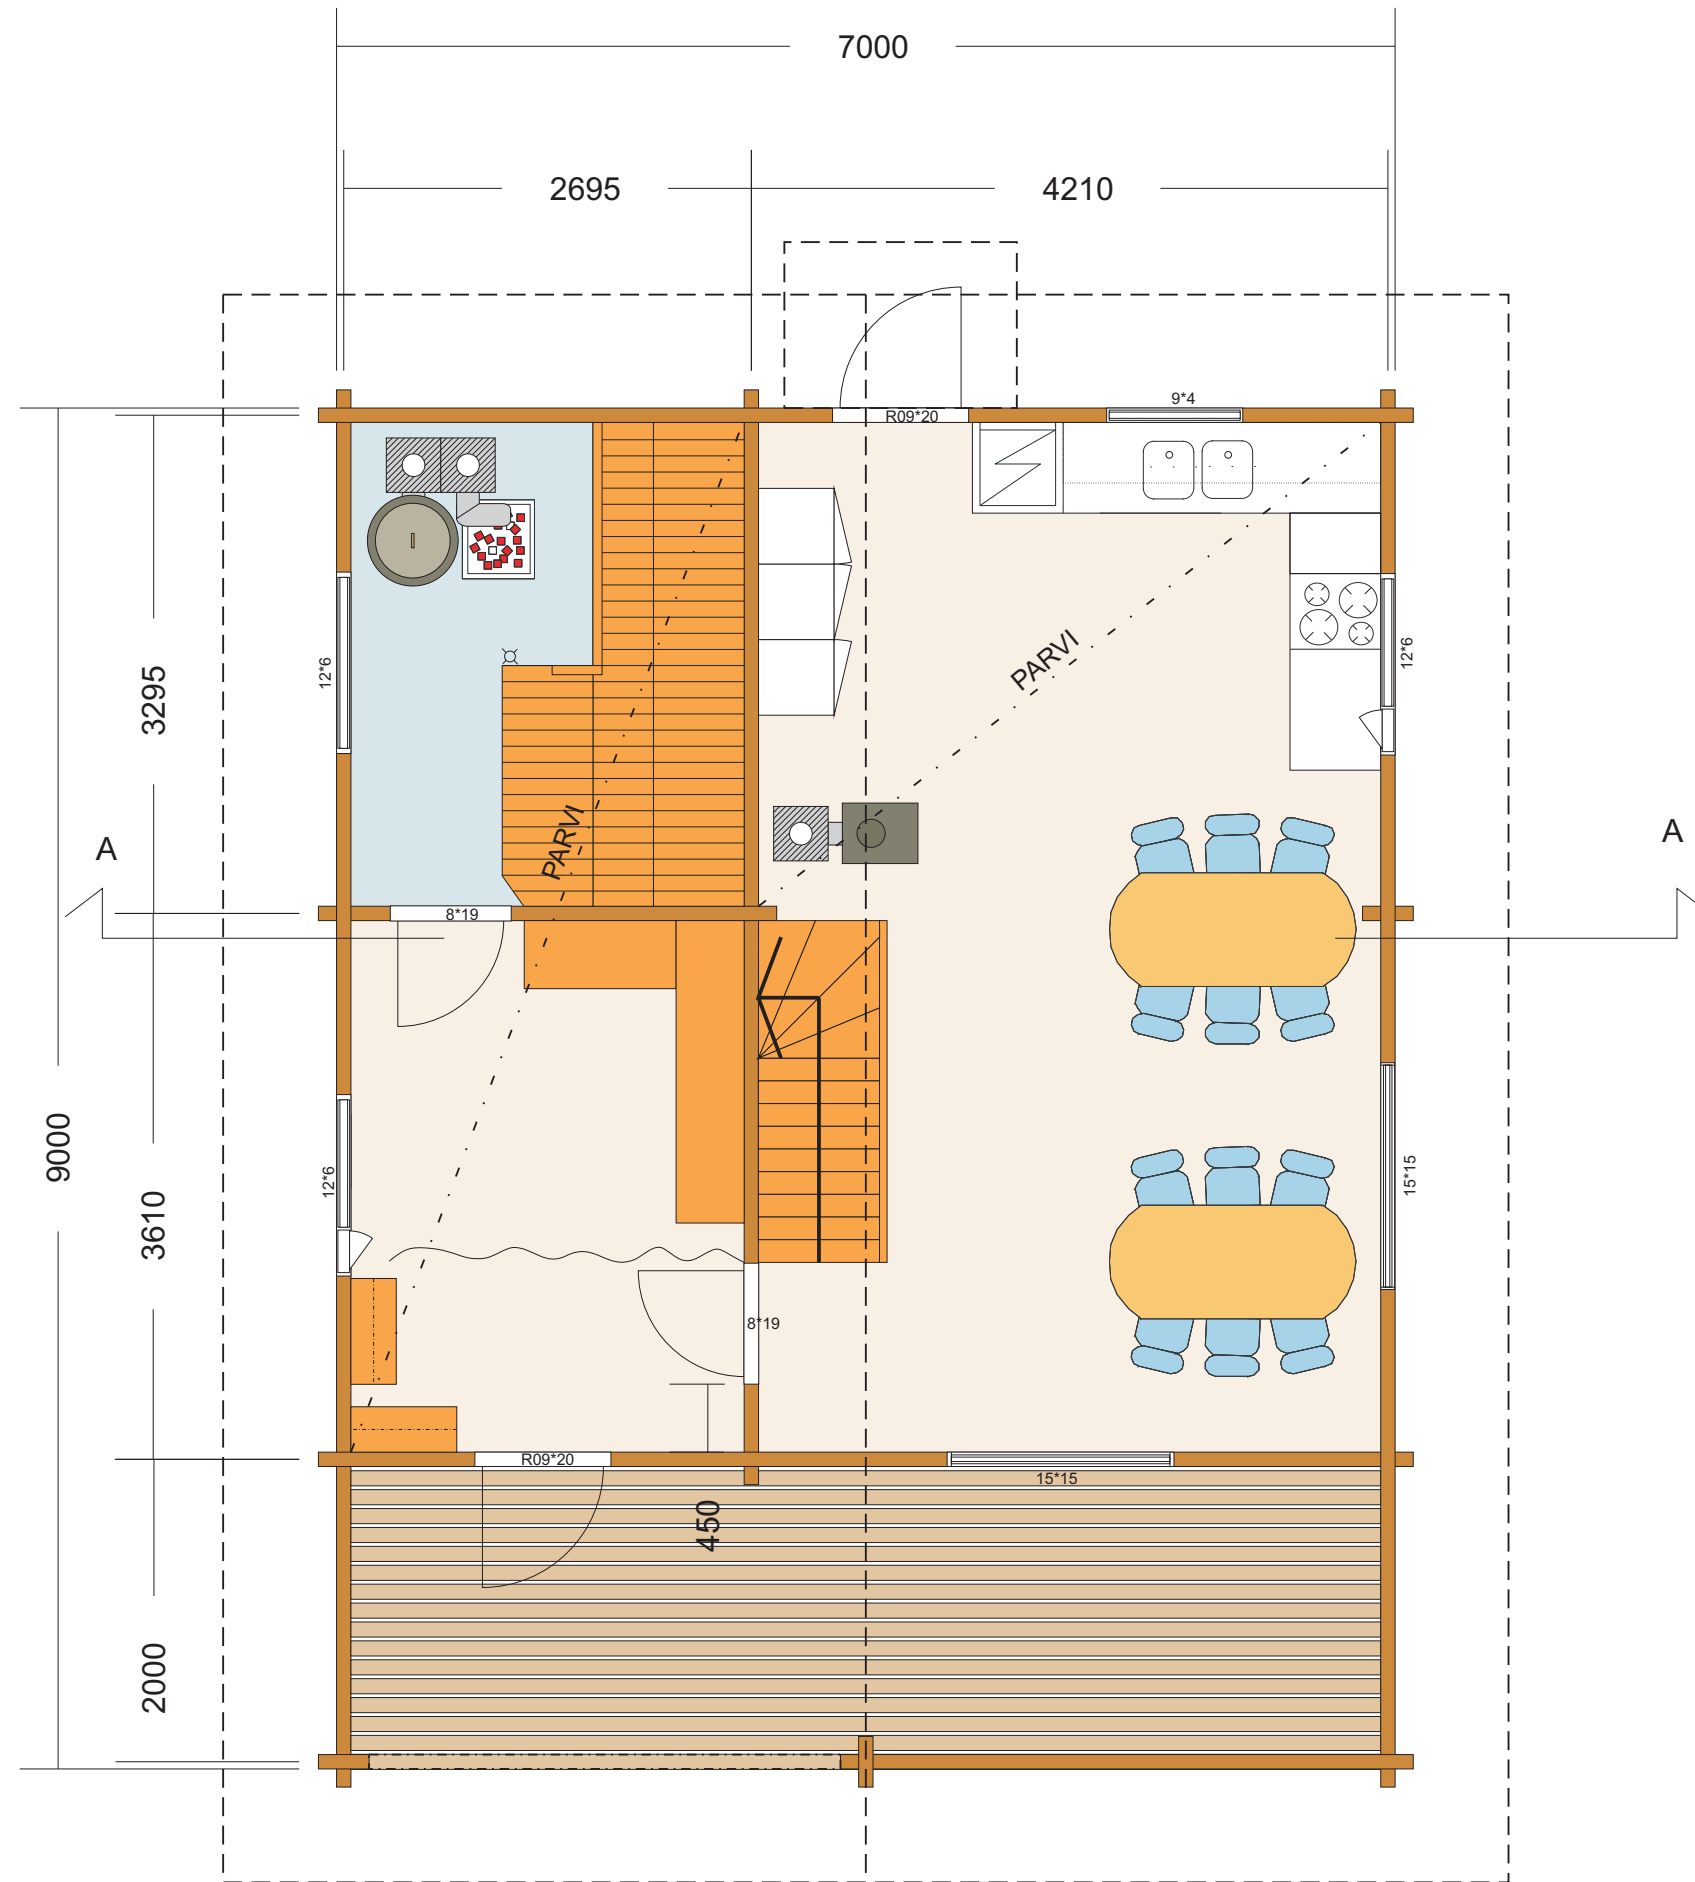

K.osa/Kylä Pajula	Kortteli/Tila ma Koivula	Tontti/Rn:o 5:51	Viranomisen arkistointimerkintöjä varten	
Rakennustoimenpide UUDISRAKENNUS			Piirustuslaji <b>PÄÄPIIRUSTUS</b>	Juoks. n:o
Rakennuskohteen nimi ja osoite <b>SAUNAMÖKKI</b> Partiolippukunta Marjatat ja Mikon Pojat ry Someron kaupungin Pajulan kylässä Ahvenistonjärven rannalla.			Piirustuksen sisältö <b>POHJA</b>	Mittakaavat 1:50
Suunnittelijan nimi, päiväys ja allekirjoitus Tauno Kuisma Lepänsangantie 28 31460 Hirsjärvi 044-7776622			Suunnitteluala, työn numero ja piirustuksen numero	Muutos
			<b>ARK</b>	

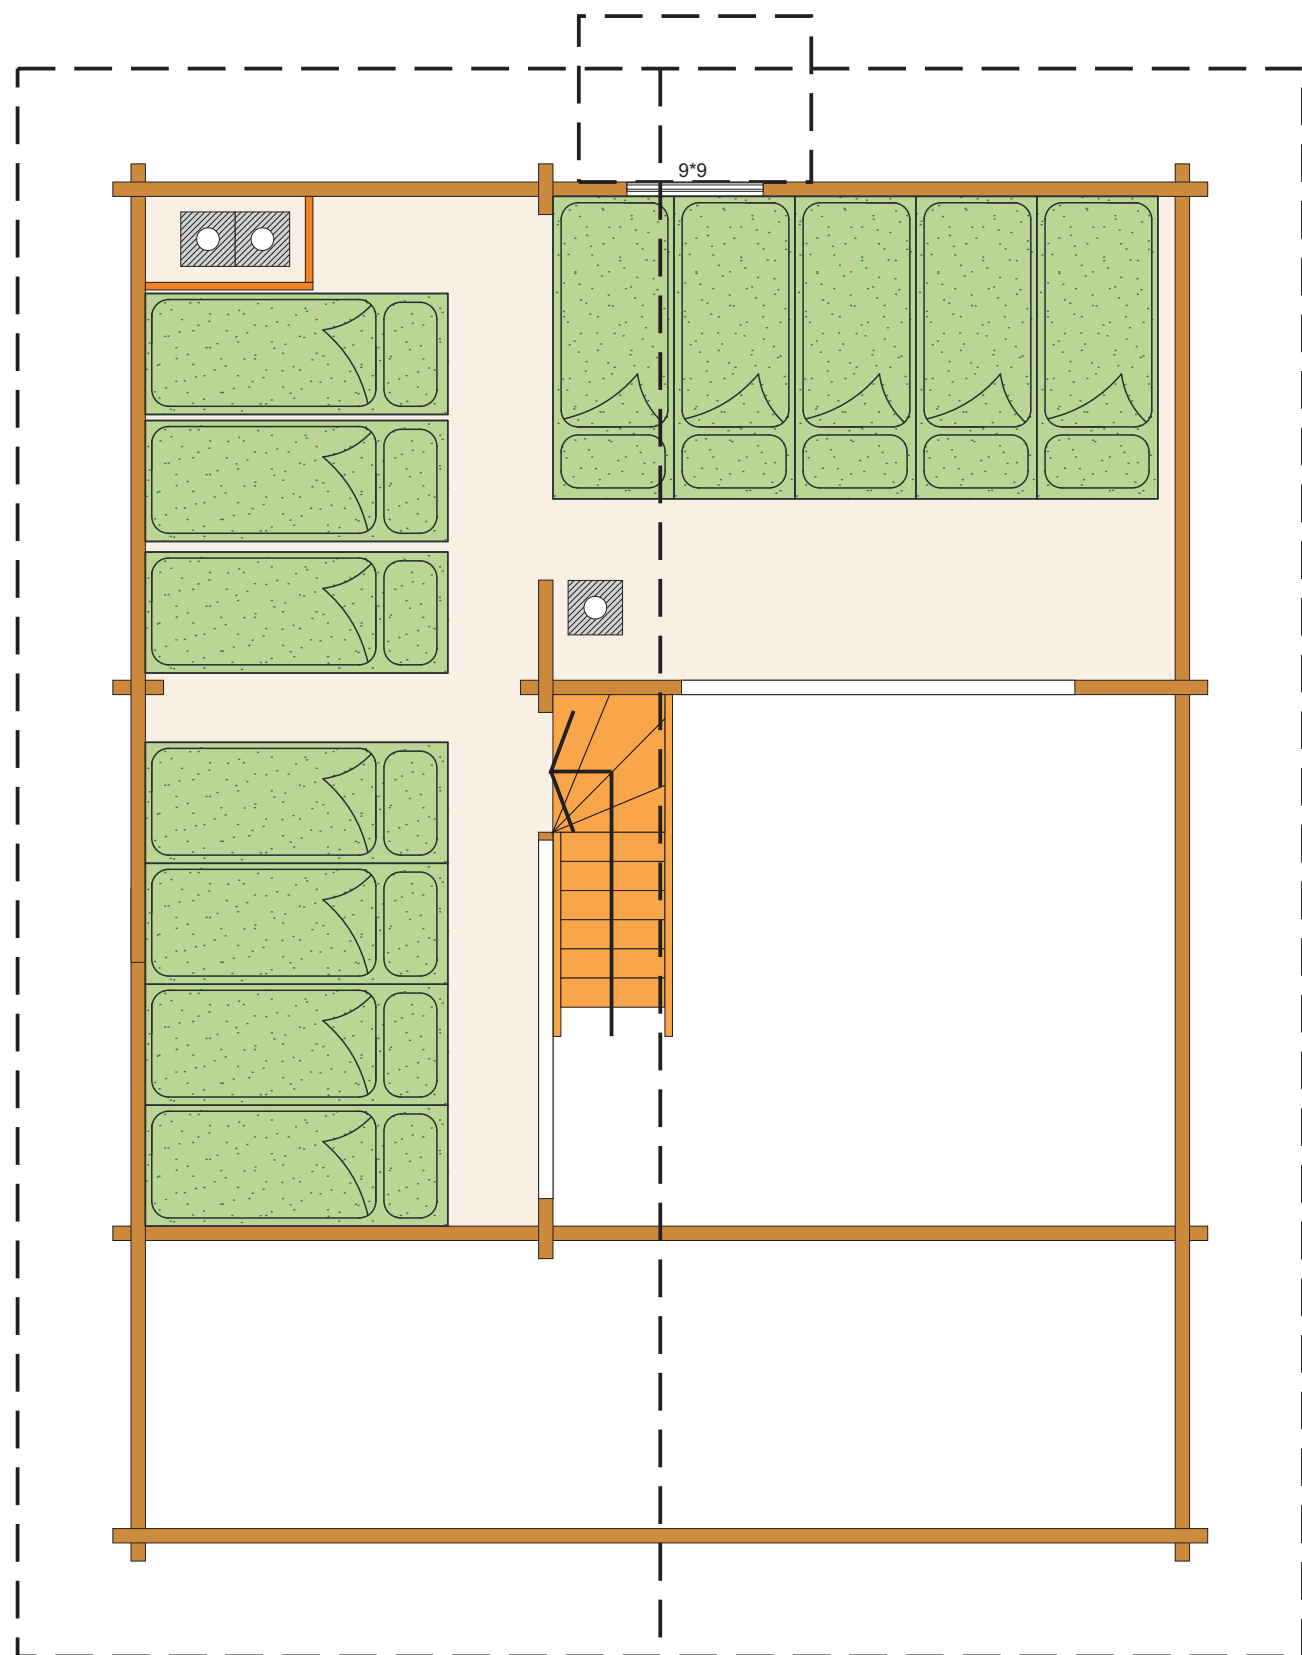

K.osa/Kylä Pajula	Kortteli/Tila ma Koivula	Tontti/Rn:o 5:51	Viranomisen arkistointimerkintöjä varten
Rakennustoimenpide UUDISRAKENNUS	Piirustuslaji PÄÄPIIRUSTUS	Juoks. n:o	
Rakennuskohteen nimi ja osoite SAUNAMÖKKI Partiolippukunta Marjatat ja Mikon Pojat ry Someron kaupungin Pajulan kylässä Ahvenistonjärven rannalla.	Piirustuksen sisältö PARVI	Mittakaavat 1:50	
Suunnittelijan nimi, päiväys ja allekirjoitus Tauno Kuisma Lepänsangantie 28 31460 Hirsjärvi 044-7776622	Suunnitteluala, työn numero ja piirustuksen numero	Muutos	<b>ARK</b>

YP

HUOPAKATE  
UMPILAUDOITUS 20x95  
KATTOTUOLIT 50x175 k 900  
TUULETETTU TILA  
VILLAERISTE 150  
TERVAPAPERI  
PANEELI

VP


PONTTILAUTA 28x95  
LATTIAKANNATAJAT 45x120 k 600

AP


PONTTILAUTA 28x95  
RAKENNUSPAPERI  
LATTIAKANNATAJAT 50x150 k 600 / VILLA 125  
TUULENSUOJALEVY  
ROSSILAUDAT 22x100  
PILARIT

US

HIRSI 94

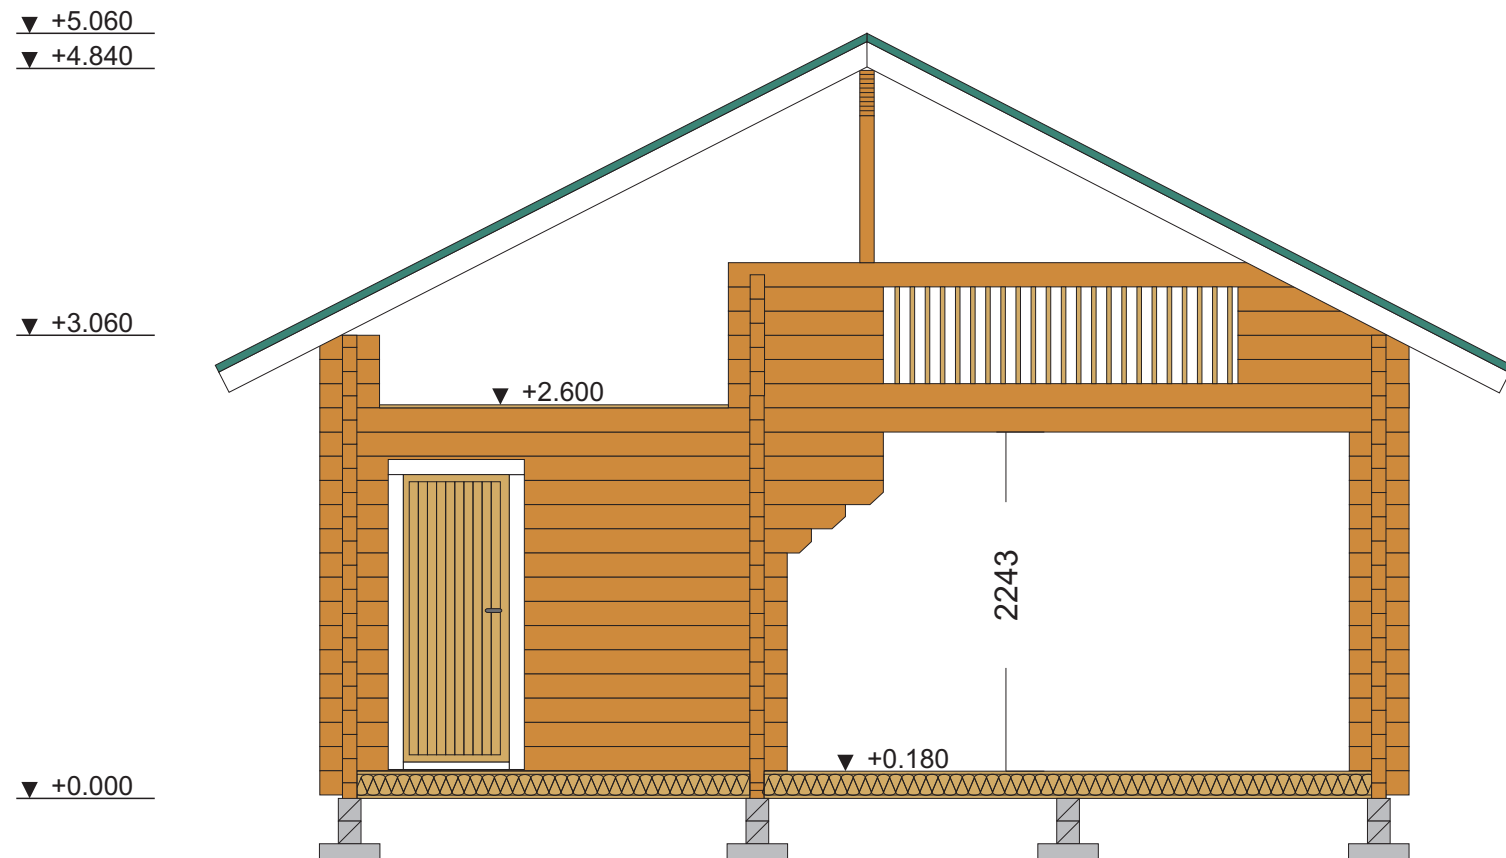


HORMI 1:20

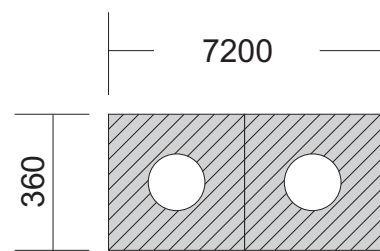



ESIM. ISOKERN- VALMISHORMI  
1 PATA  
2 KIUAS  
3 KAMINA

LÄPVIENNEISSÄ 100mm PALOVILLA  
PALAVIIN MATERIAALEIHIN

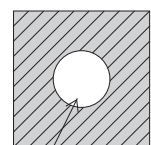


d=160

K.osa/Kylä Pajula	Kortteli/Tila ma Koivula	Tontti/Rn:o 5:51	Viranomisen arkistointimerkintöjä varten
Rakennustoimenpide UUDISRAKENNUS			Piirustuslaji PÄÄPIIRUSTUS Juoks. n:o
Rakennuskohteen nimi ja osoite SAUNAMÖKKI Partiolippukunta Marjatat ja Mikon Pojat ry Someron kaupungin Pajulan kylässä Ahvenistonjärven rannalla.			Piirustuksen sisältö LEIKKAUS A-A HORMIT Mittakaavat 1:50
Suunnittelijan nimi, päiväys ja allekirjoitus Tauno Kuisma Lepänsangantie 28 31460 Hirsjärvi 044-7776622			Suunnitteluala, työn numero ja piirustuksen numero Muutos <b>ARK</b>

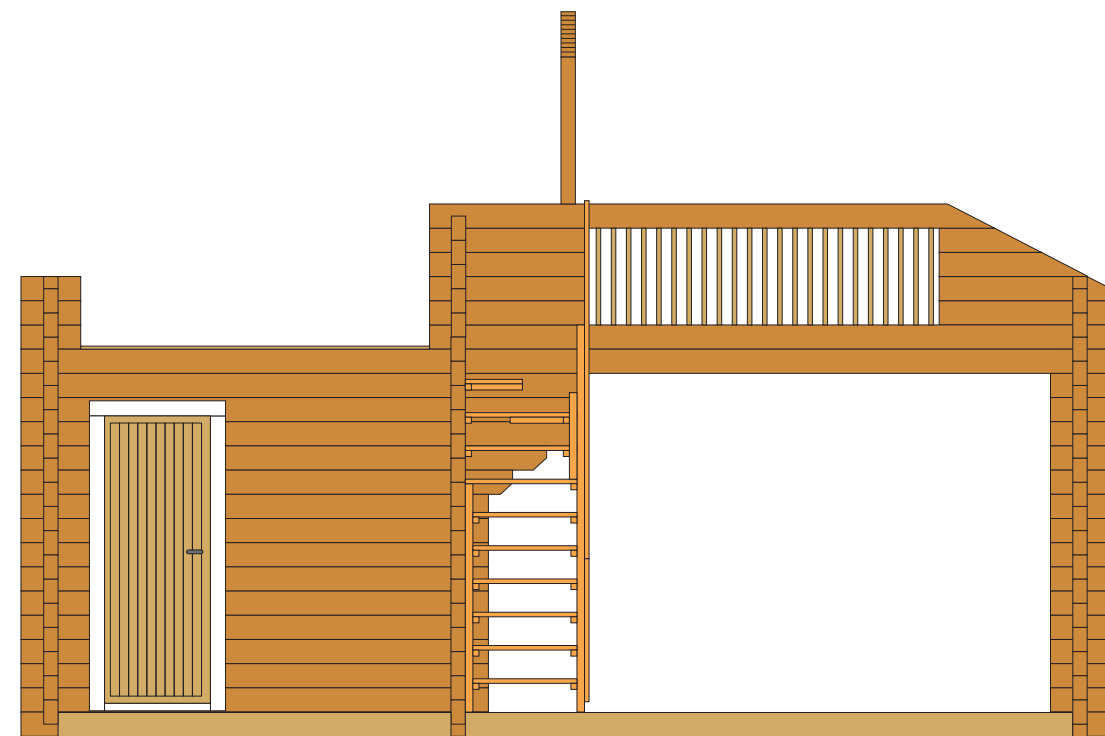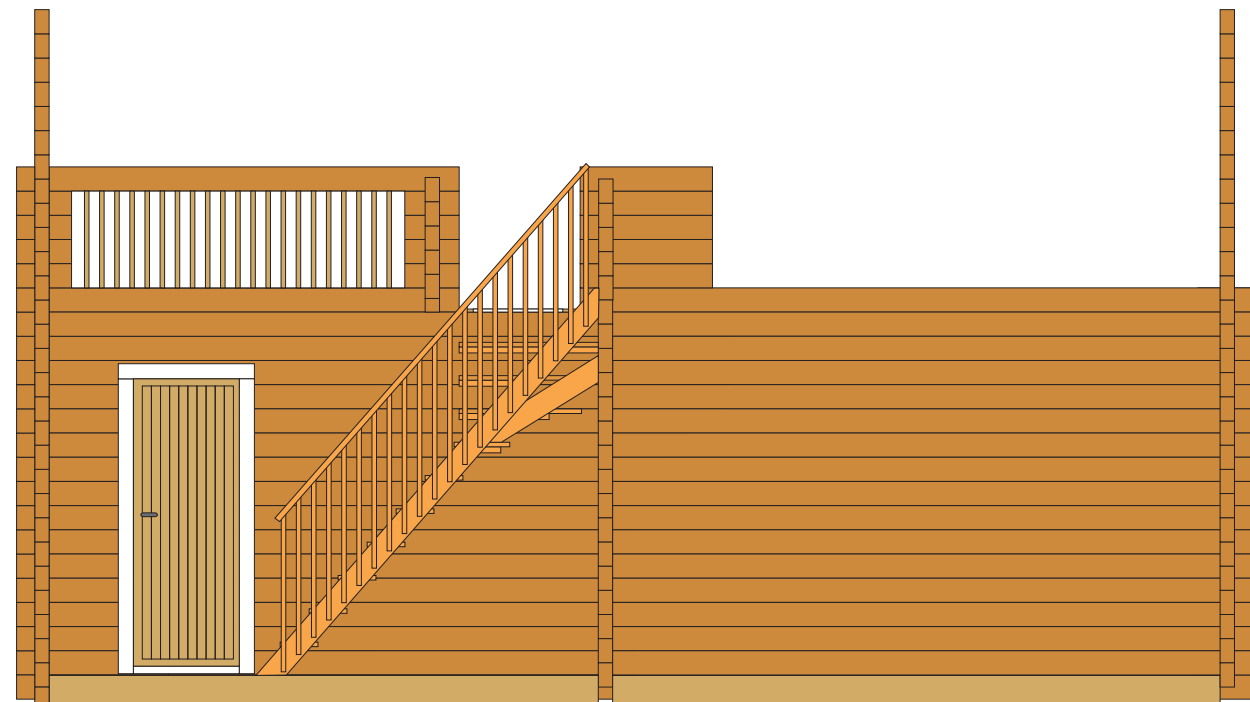


K.osa/Kylä Pajula	Kortteli/Tila ma Koivula	Tontti/Rn:o 5:51	Viranomisen arkistointimerkintöjä varten
Rakennustoimenpide UUDISRAKENNUS			Piirustuslaji <b>PÄÄPIIRUSTUS</b> Juoks. n:o
Rakennuskohteen nimi ja osoite <b>SAUNAMÖKKI</b> Partiolippukunta Marjatat ja Mikon Pojat ry Someron kaupungin Pajulan kylässä Ahvenistonjärven rannalla.			Piirustuksen sisältö <b>RAPPUSET</b> Mittakaavat 1:50
Suunnittelijan nimi, päiväys ja allekirjoitus Tauno Kuisma Lepänsangantie 28 31460 Hirsjärvi 044-7776622			Suunnitteluala, työn numero ja piirustuksen numero <b>ARK</b> Muutos

## ALAPOHJA

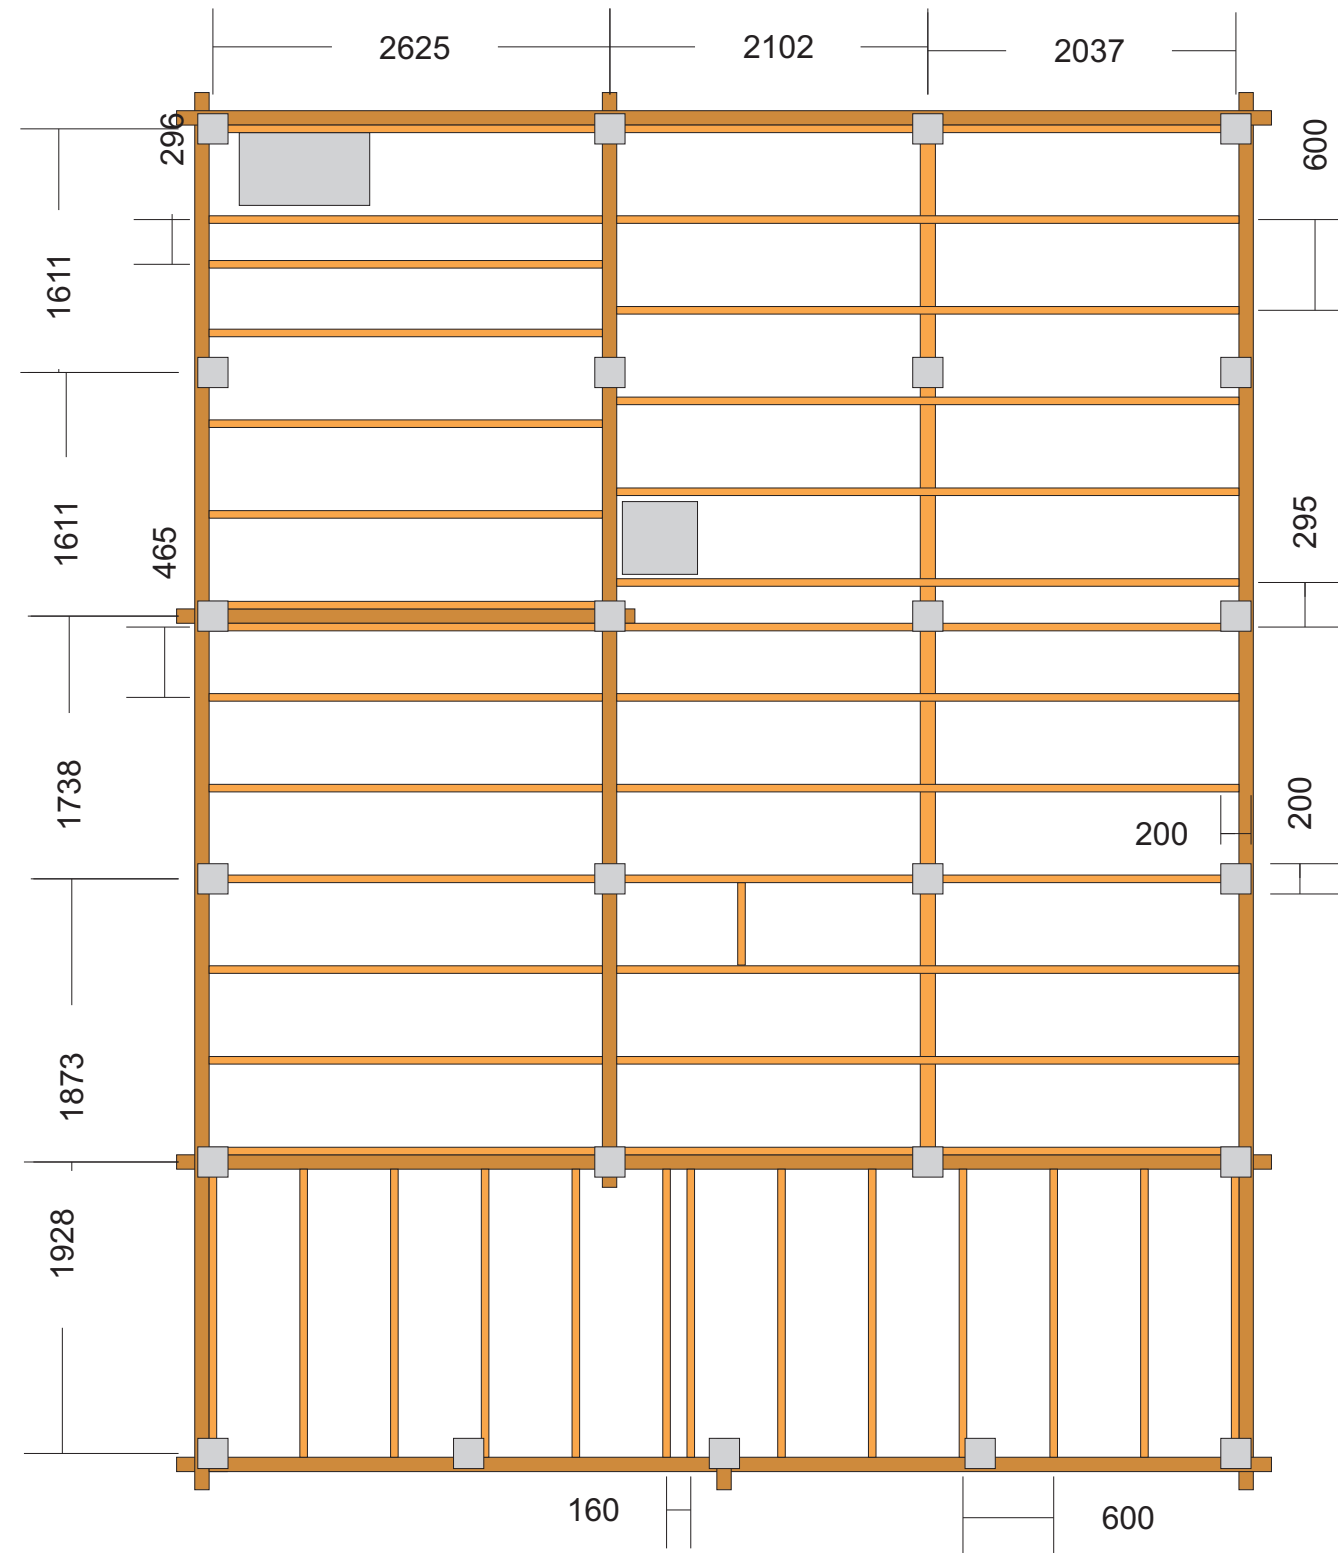

LATTIAVASA 50x150x4200 20 kpl  
 LATTIAVASA 50x150x5400 7 kpl  
 HALTIAVASA 100x125 8 jm  
 PILARI 24 kpl


## TASAKERTA

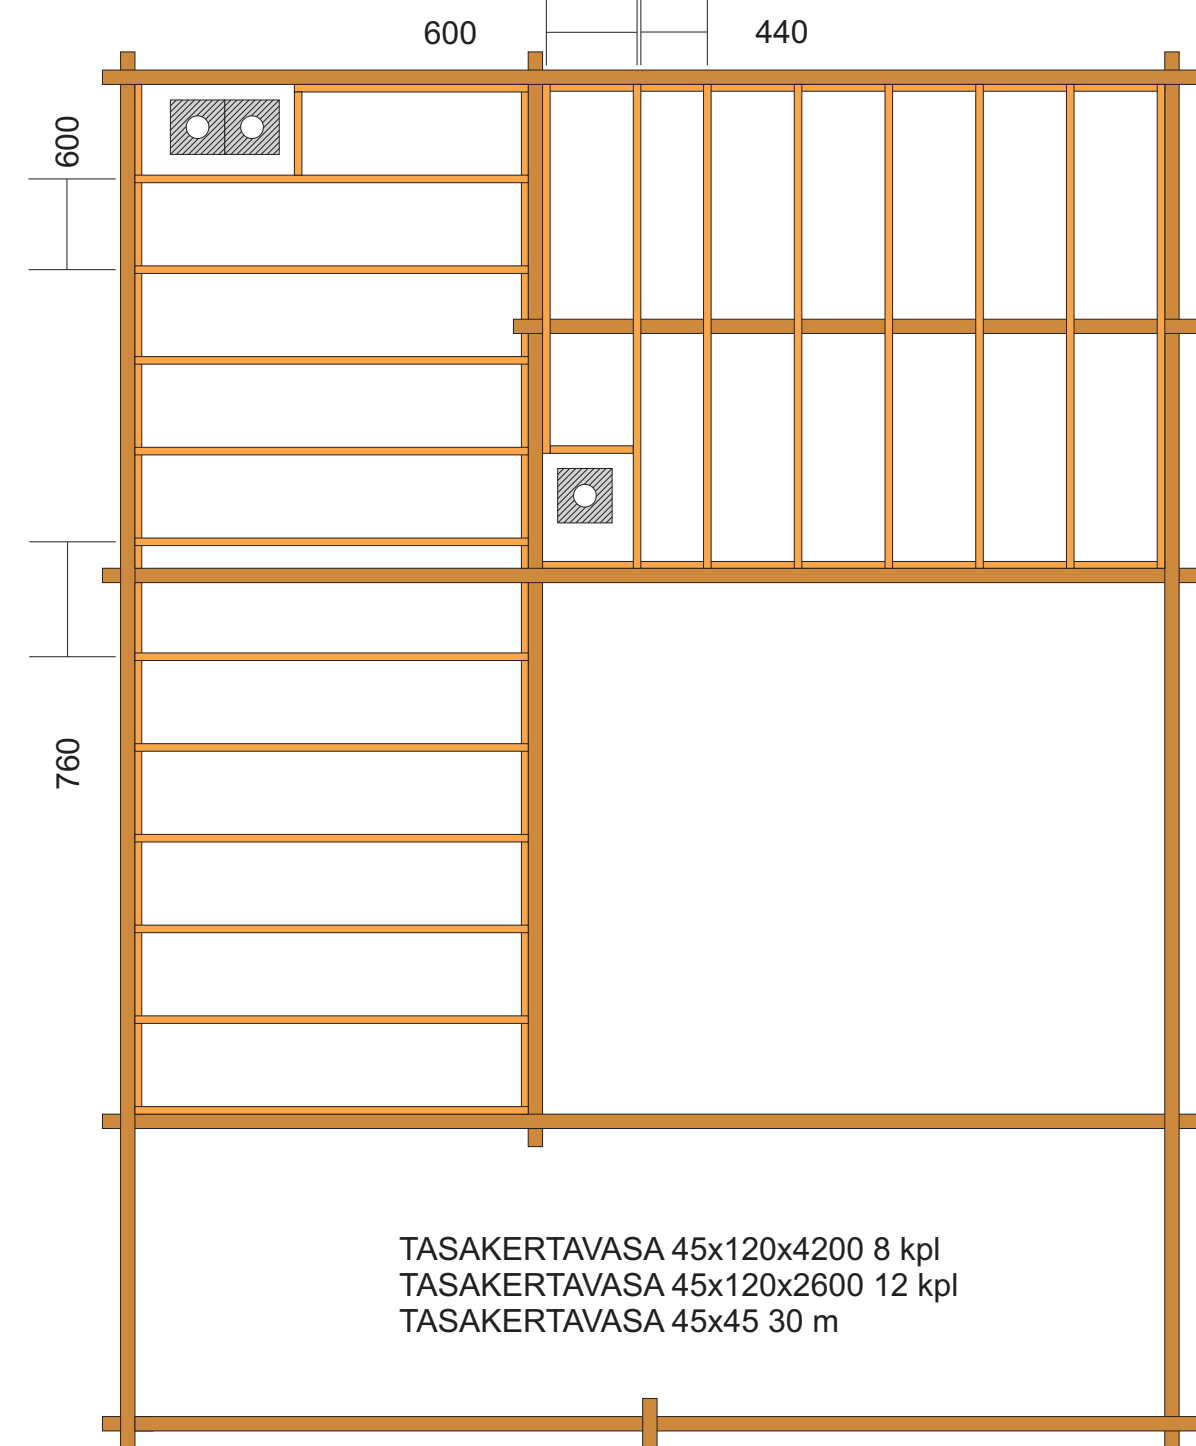

TASAKERTAVASA 45x120x4200 8 kpl  
 TASAKERTAVASA 45x120x2600 12 kpl  
 TASAKERTAVASA 45x45 30 m

K.osa/Kylä Pajula	Kortteli/Tila ma Koivula	Tontti/Rn:o 5:51	Viranomisen arkistointimerkintöjä varten
Rakennustoimenpide UUDISRAKENNUS	Piirustuslaji RAKENNEPIIRUSTUS	Juoks. n:o	
Rakennuskohteen nimi ja osoite SAUNAMÖKKI Partiolippukunta Marjatat ja Mikon Pojat ry Someron kaupungin Pajulan kylässä Ahvenistonjärven rannalla.	Piirustuksen sisältö PILARIT KANNATINVASAT	Mittakaavat 1:50	
Suunnittelijan nimi, päiväys ja allekirjoitus Tauno Kuisma Lepänsangantie 28 31460 Hirsjärvi 044-7776622	Suunnitteluala, työn numero ja piirustuksen numero	Muutos	<b>ARK</b>



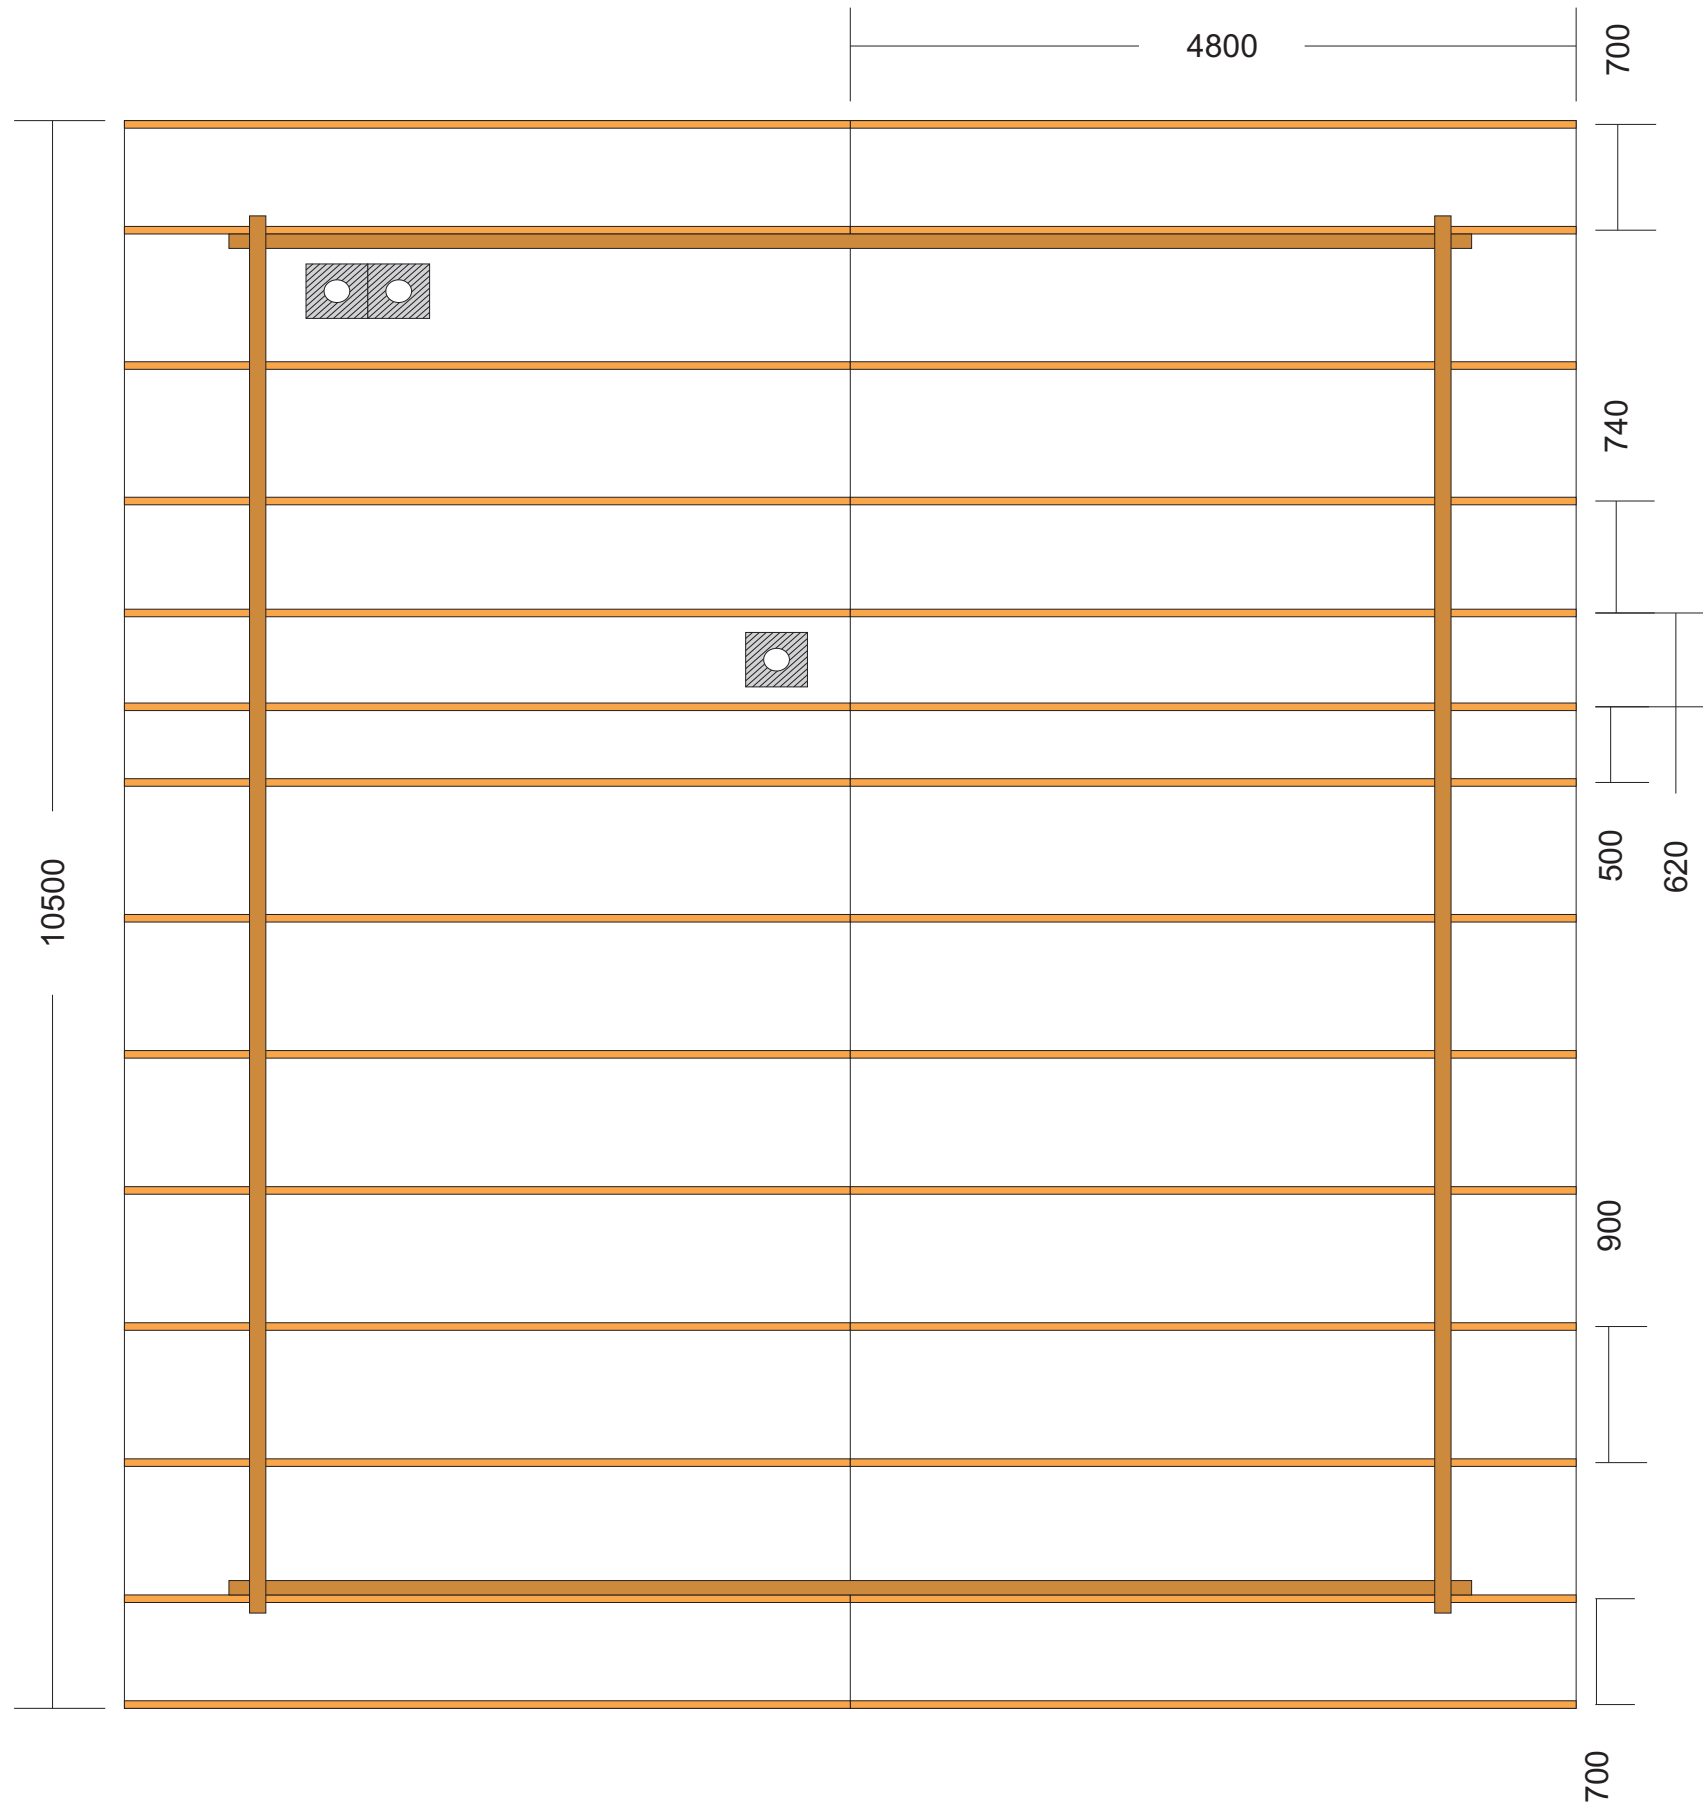

KATTOVASAT 50x175x4900 28 kpl

K.osa/Kylä Pajula	Kortteli/Tila ma Koivula	Tontti/Rn:o 5:51	Viranomisen arkistointimerkintöjä varten
Rakennustoimenpide UUDISRAKENNUS	Piirustuslaji RAKENNEPIIRUSTUS	Juoks. n:o	
Rakennuskohteen nimi ja osoite SAUNAMÖKKI Partiolippukunta Marjatat ja Mikon Pojat ry Someron kaupungin Pajulan kylässä Ahvenistonjärven rannalla.	Piirustuksen sisältö KATTOTUOLIT	Mittakaavat 1:50	
Suunnittelijan nimi, päiväys ja allekirjoitus Tauno Kuisma Lepänsangantie 28 31460 Hirsjärvi 044-7776622	Suunnitteluala, työn numero ja piirustuksen numero	Muutos	<b>ARK</b>